


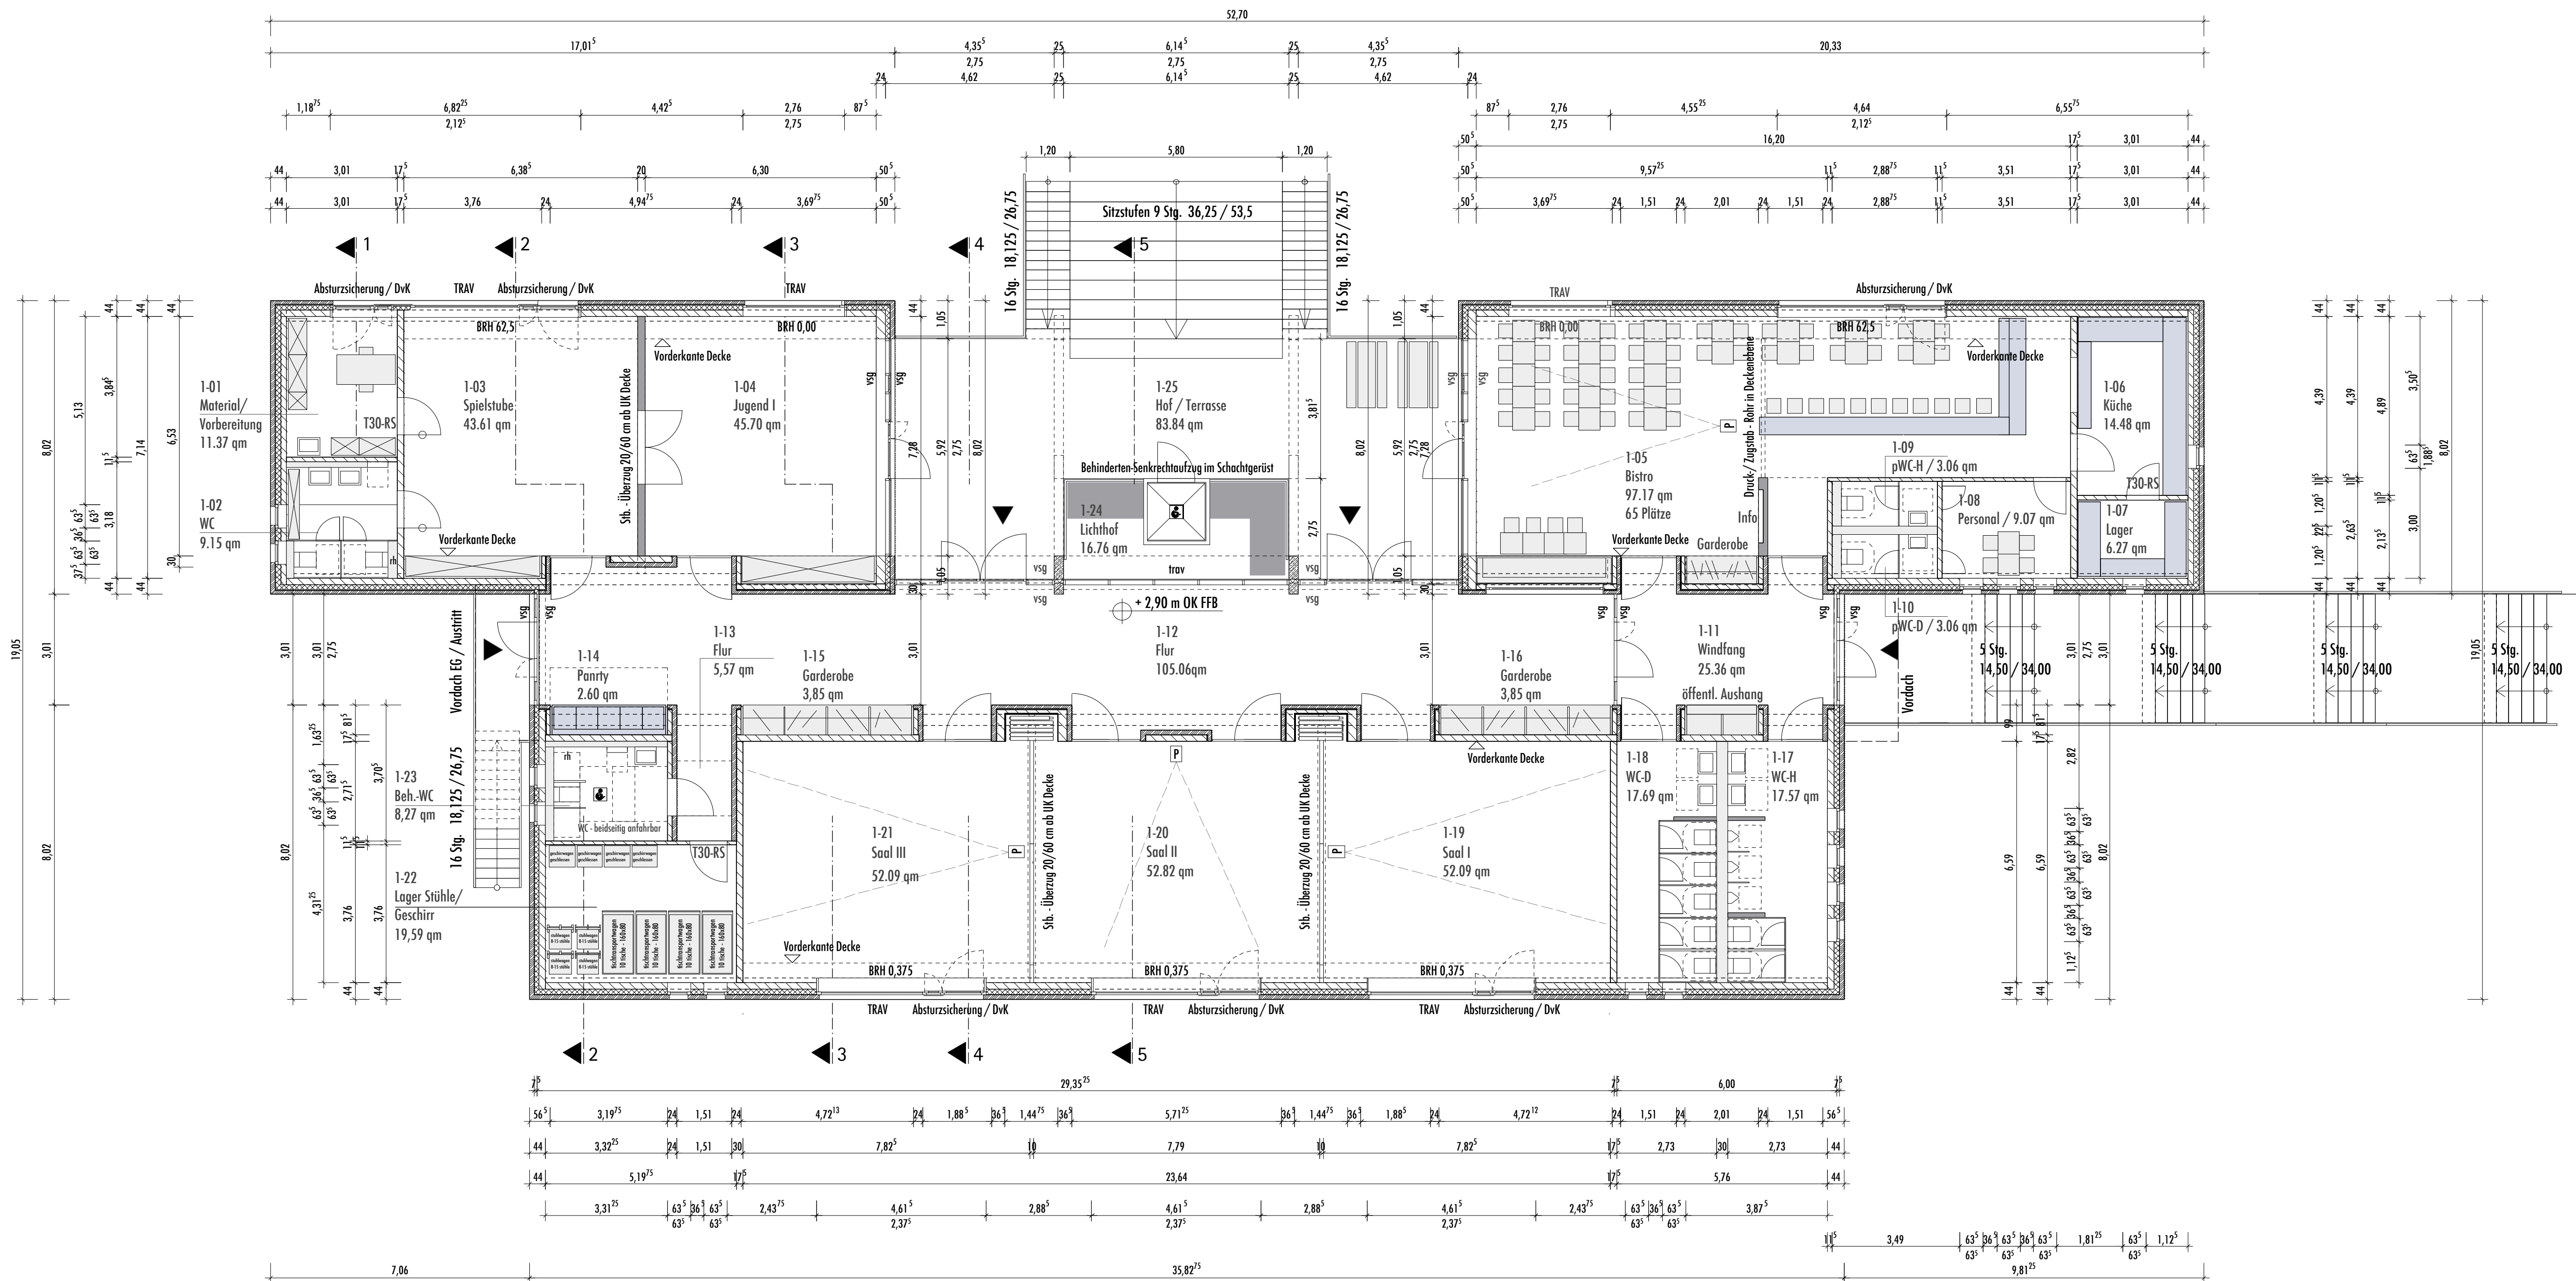

BAUHERR:	Sport-, Jugend- und Gemeinschaftshaus	DARSTELLUNG: Obergeschoss	BLATT-NR.: BA-1.2
LIBECK, den	BAUVORHABEN: Neubau eines Sport-, Jugend- und Gemeinschaftshauses Am Torfmoor 6, 23627 Groß Grönau	MASSSTAB: 1:100 STAND: 21.11.2014 GEZ: CS	Index -
ARCHITEKT:	AUFTRAGGEBER: Gemeinde Groß Grönau - Der Bürgermeister Am Torfmoor 2 23627 Groß Grönau	MEYER STEFFENS ARCHitekten UND STADTPLANER BDA REGISTERED ARCHITECTS T. 0451 - 20 19 00-10 WWW.MEYERSTEFFENS.DE	
LIBECK, den	PHASE: Genehmigungsplanung		